



SEZIONE A-A




SEZIONE B-B

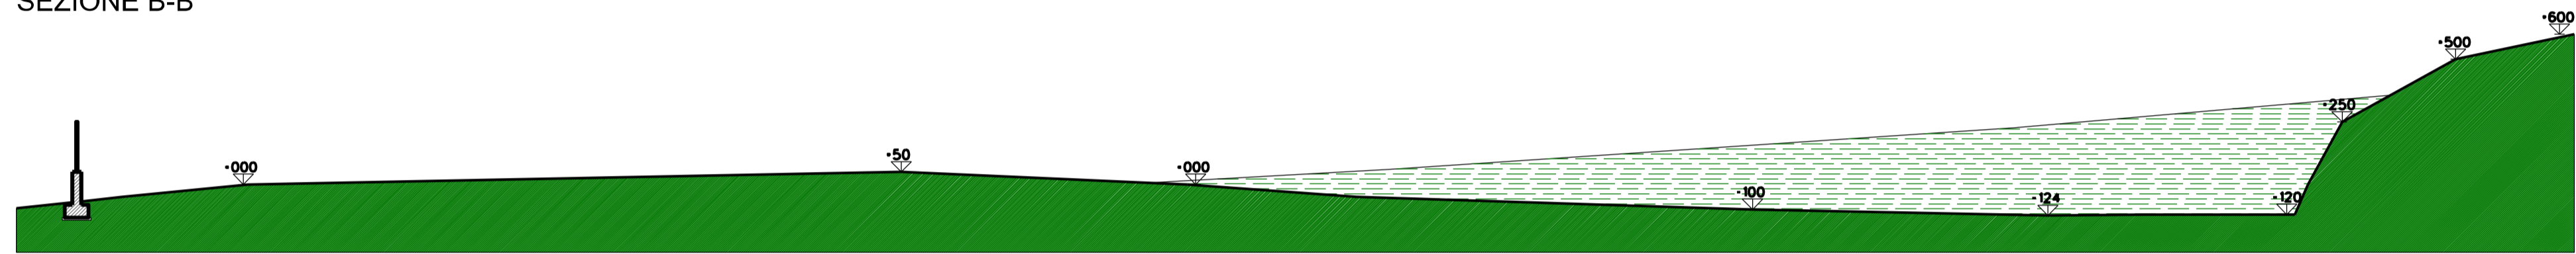


SEZIONE C-C

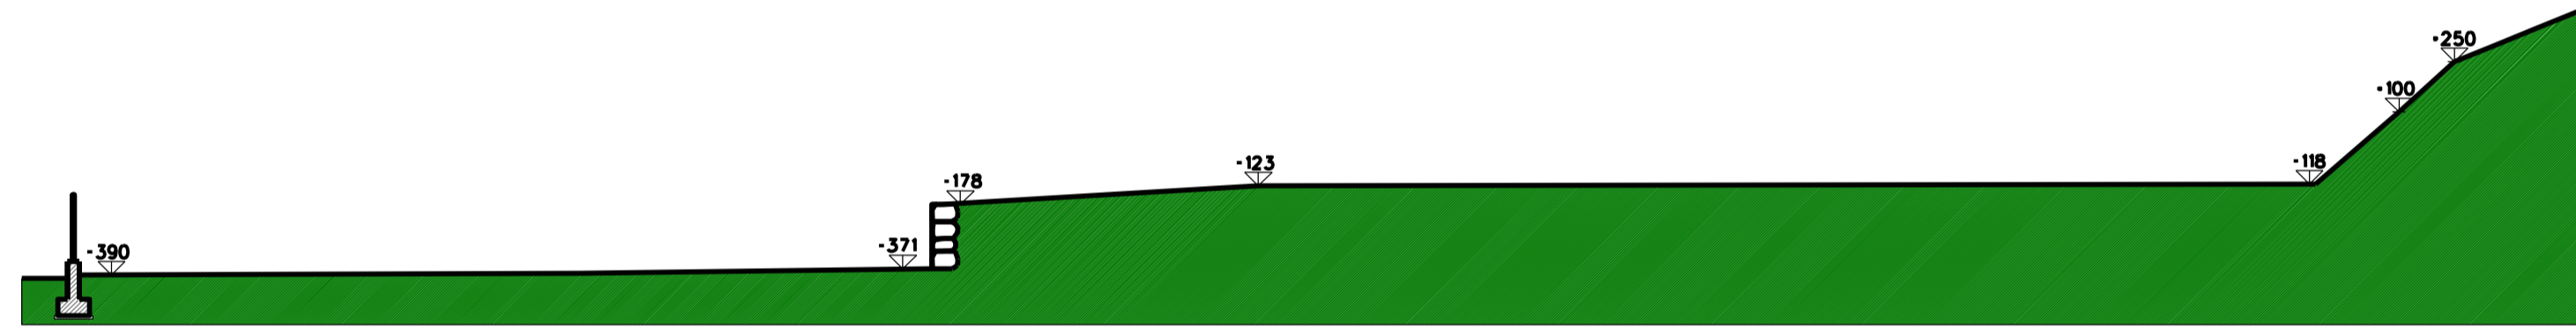


SEZIONE D-D

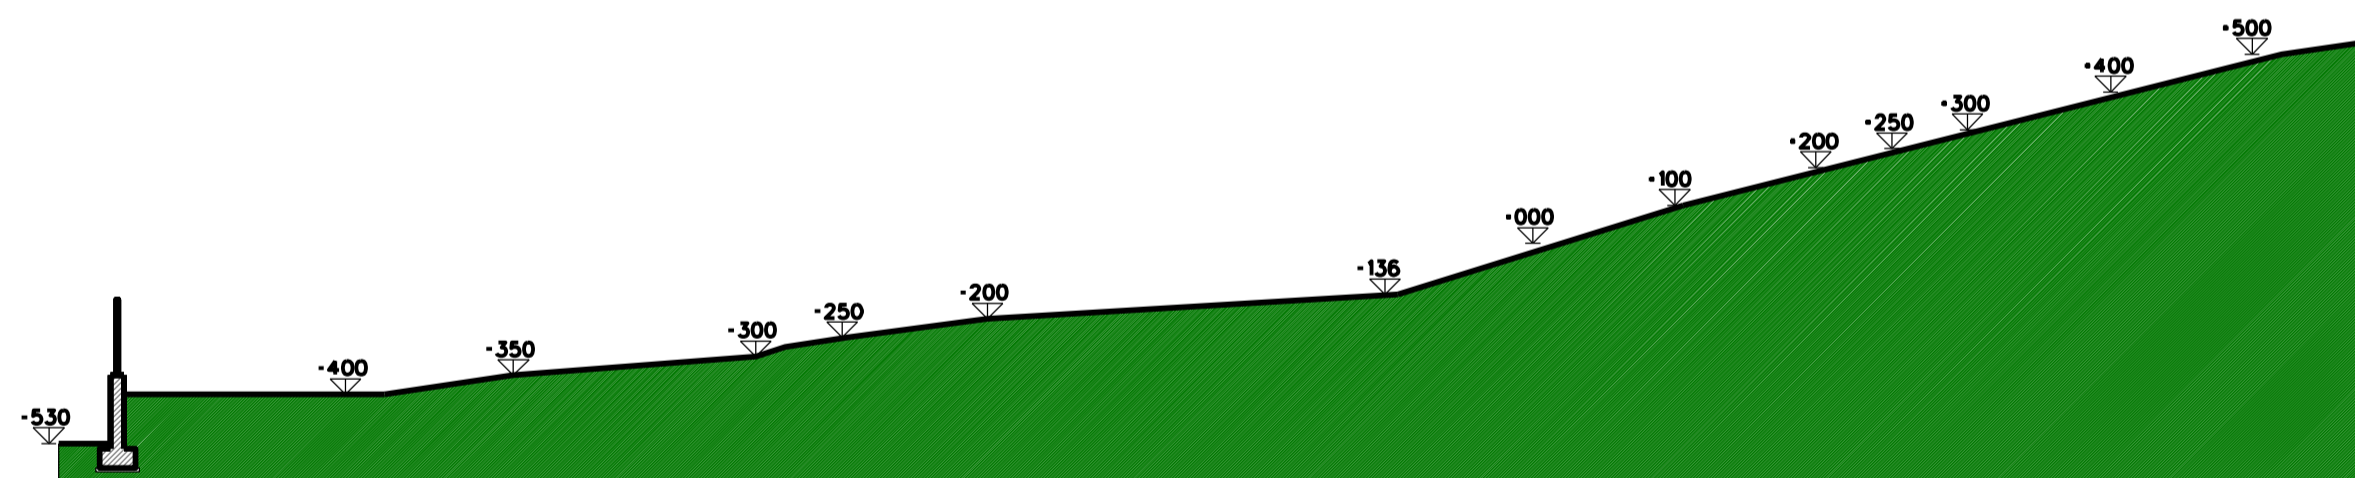


SEZIONE E-E

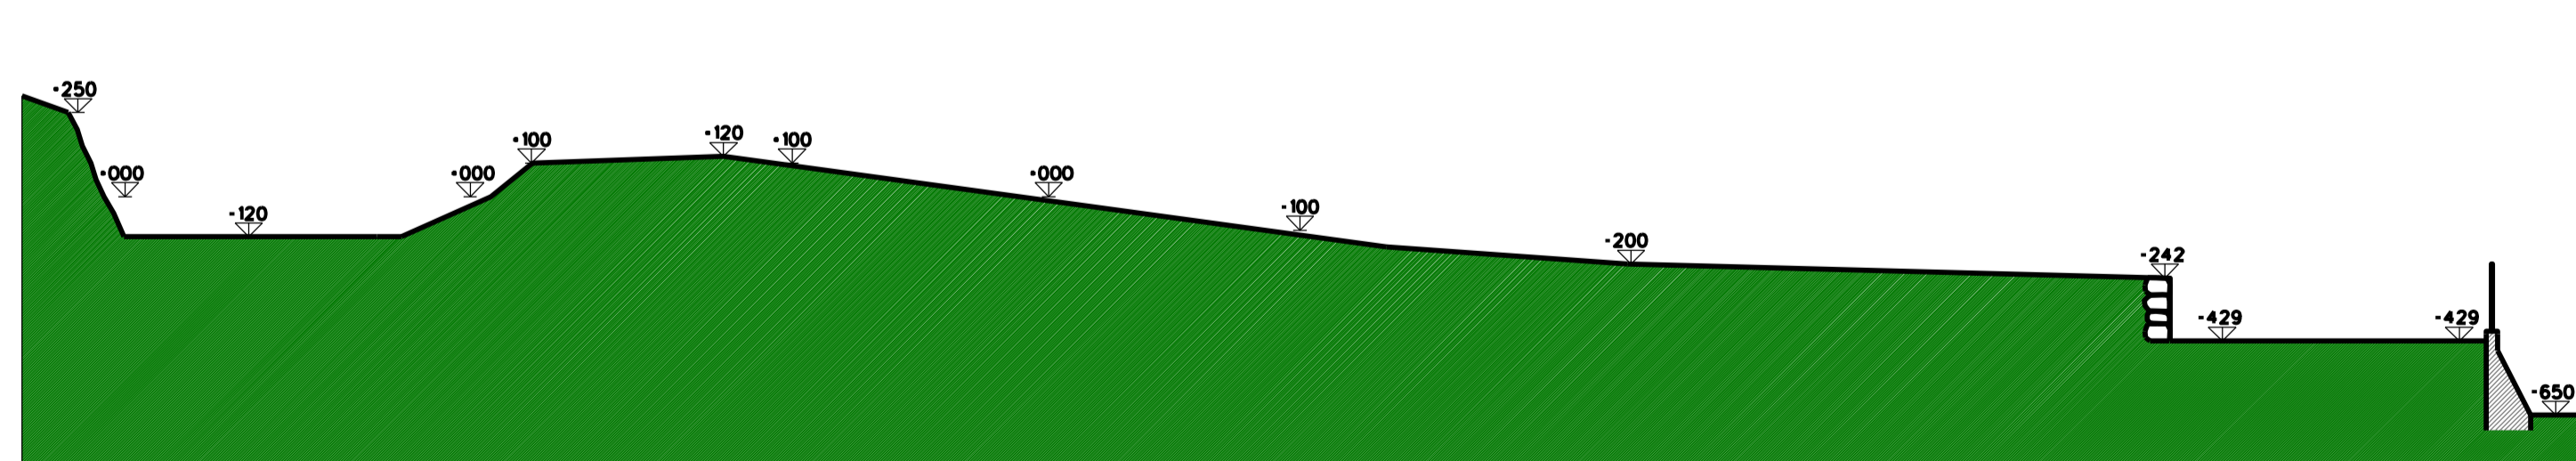


SEZIONE F-F

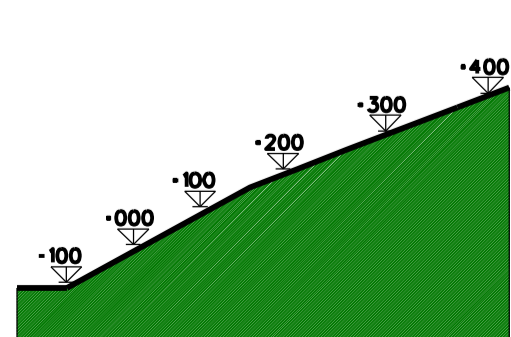


SEZIONE G-G

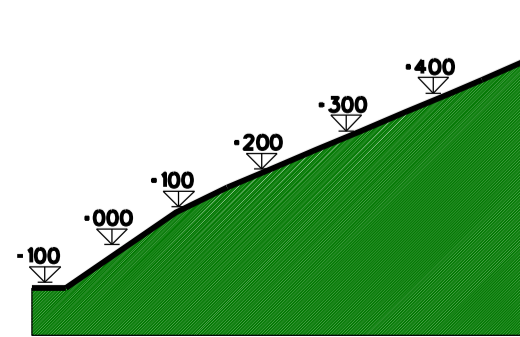


SEZIONE H-H

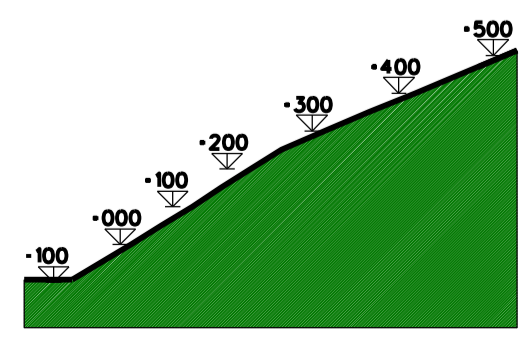


SEZIONE I-I

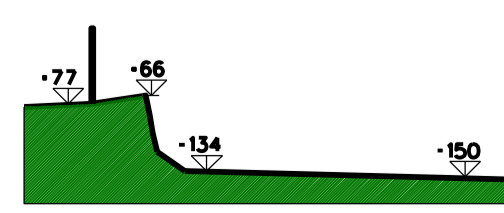

SEZIONE L-L

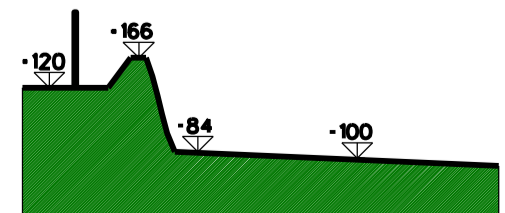

SEZIONE M-M

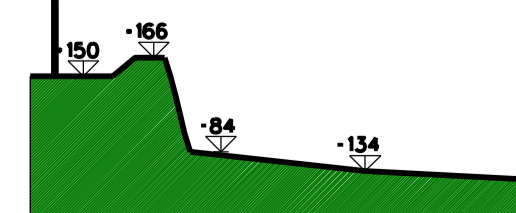

SEZIONE N-N

A02 SEZIONI	PROGETTO SUAP	28/10/2014	R.M.	L.C.	L.C.	00
Nome del file :	Fase di lavoro :	Data :	Redatto :	Verificato :	Approvato :	Revisione :

COMUNE di GRANDOLA ED UNITI

Provincia di Como

AMPLIAMENTO DELL'ATTIVITÀ PRODUTTIVA
ESISTENTE CON RIQUALIFICAZIONE
FUNZIONALE DI UN'AREA PERTINENZIALE

PRATICA S.U.A.P.
ai sensi dell'art. 8 del DPR 160/2010
e dell'art. 97 della LR 12/2005

ARCHITETTURA URBANISTICA INTERNI ARCHITETTI Enzo Bonazzola Luigi Conca Silvano Molinetti 23022 Chiavenna (SO) P.zza Santechi, 6 Tel. 0343.32835 Fax 0343.35257 E-mail: info@studioquattro.it		PROGETTISTI Arch. LUIGI CONCA n. 339	COMMITTENTE: PETAZZI COSTRUZIONI s.r.l.
		Dott. BRUNO VITTORIO 	

DISEGNI DI RILIEVO

SEZIONI AMBIENTALI
SEZIONE A-A - SEZIONE B-B - SEZIONE C-C - SEZIONE D-D
SEZIONE E-E - SEZIONE F-F - SEZIONE G-G - SEZIONE H-H
SEZIONE I-I - SEZIONE L-L - SEZIONE M-M - SEZIONE N-N

COMMESSA: 479 GR	SCALA: 1:200	DATA: OTTOBRE 2014	TAVOLA: A02
---------------------	-----------------	-----------------------	----------------