



SEZIONE A-A




SEZIONE B-B

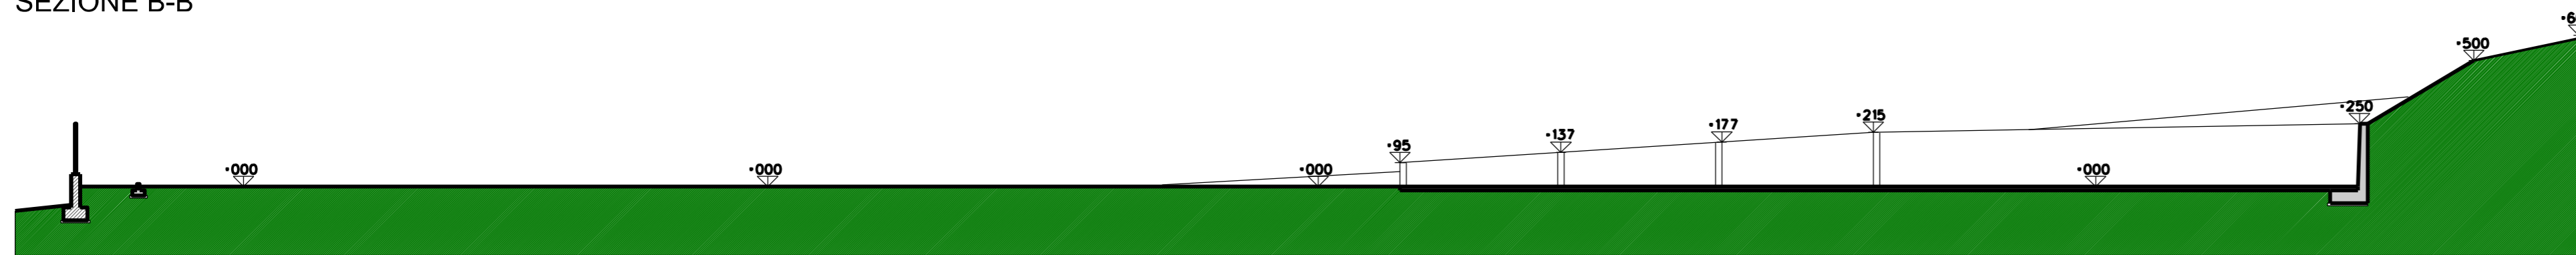


SEZIONE C-C

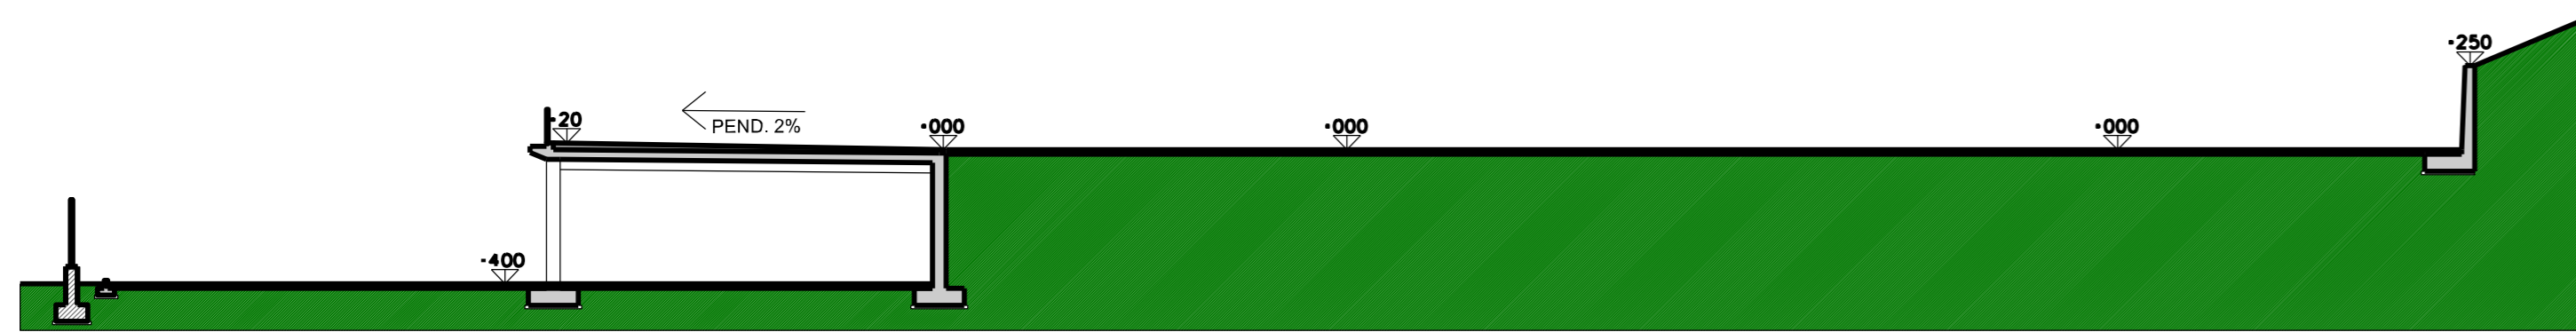


SEZIONE D-D

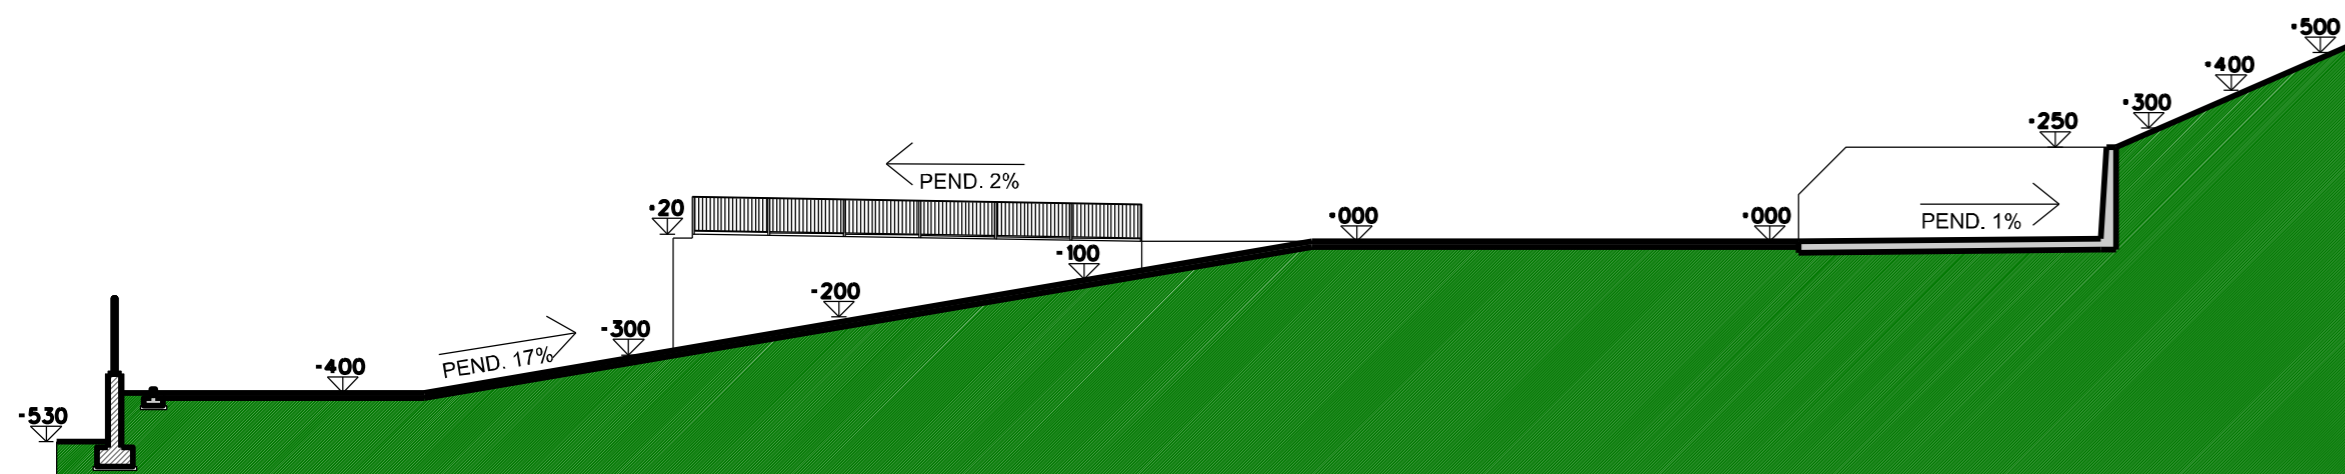


SEZIONE E-E

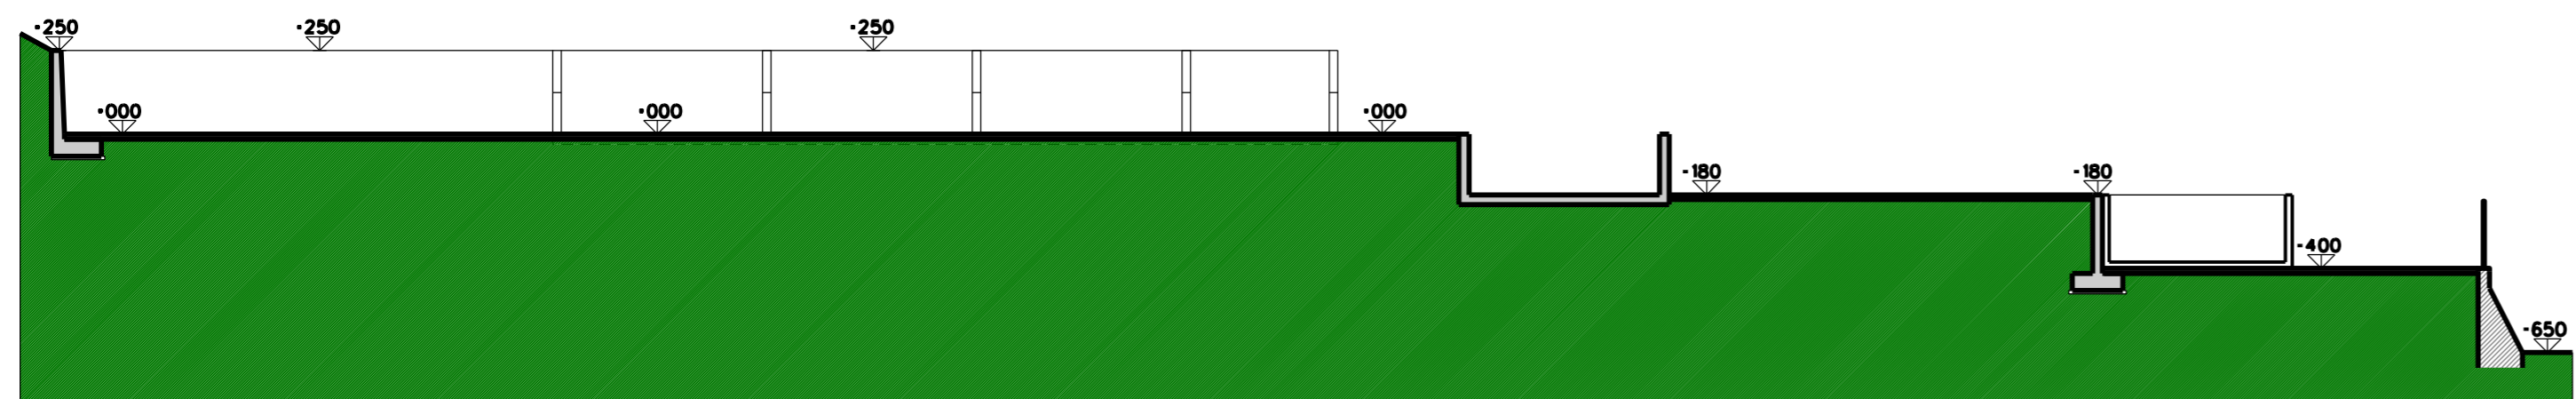


SEZIONE F-F

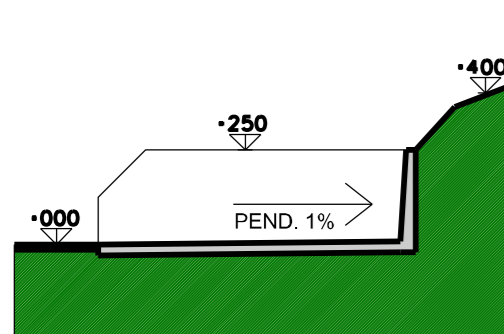


SEZIONE G-G

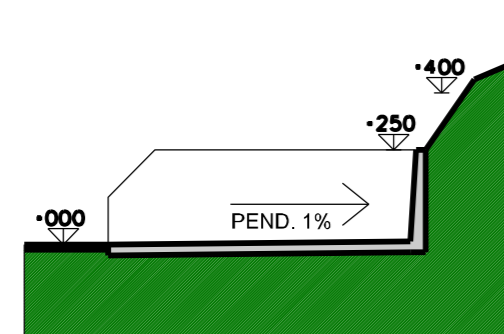


SEZIONE H-H

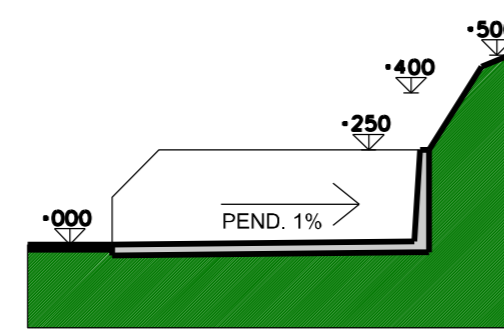


SEZIONE I-I

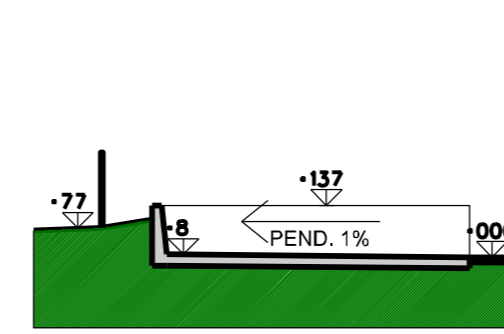

SEZIONE L-L

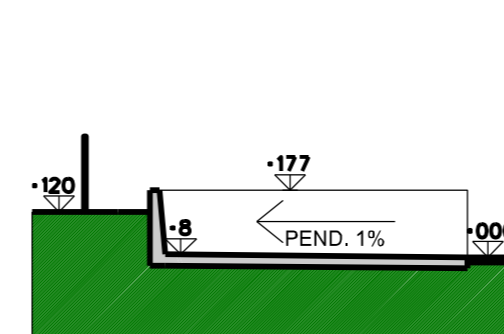

SEZIONE M-M

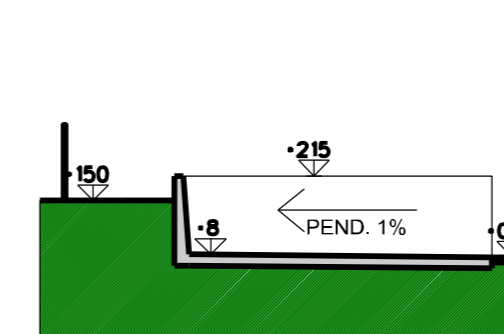

SEZIONE N-N

C03 SEZIONI	PROGETTO SUAP	28/10/2014	R.M.	L.C.	L.C.	00
Nome del file :	Fase di lavoro :	Data :	Redatto :	Verificato :	Approvato :	Revisione :

COMUNE di GRANDOLA ED UNITI

Provincia di Como

AMPLIAMENTO DELL'ATTIVITÀ PRODUTTIVA
ESISTENTE CON RIQUALIFICAZIONE
FUNZIONALE DI UN'AREA PERTINENZIALE

PRATICA S.U.AP.
ai sensi dell'art. 8 del DPR 160/2010
e dell'art. 97 della LR 12/2005

<p>ARCHITETTURA URBANISTICA INTERNI</p> <p>ARCHITETTI Enzo Benazzolo Luigi Conca, Silvano Molinetti</p> <p>23022 Chiavenna (SO) P.zza Bertocchi, 6 Tel. 0343.33915 Fax 0343.33257 E-mail: info@studioquattro.it</p> <p>22015 Grevedona ed Uniti (CO) Viale Smeraldo, 4 Tel. 0344.85759 Fax 0344.89240 E-mail: info@studioquattro.it PIVA 00145020145</p>	<p>PROGETTISTI architetto Luigi Conca n. 339</p> <p>Dot. BRUNO VITTORIO</p>	<p>COMMITTENTE: PETAZZI COSTRUZIONI s.r.l.</p>
--	---	--

DISEGNI DI PROGETTO

SEZIONI AMBIENTALI

SEZIONE A-A - SEZIONE B-B - SEZIONE C-C - SEZIONE D-D
SEZIONE E-E - SEZIONE F-F - SEZIONE G-G - SEZIONE H-H
SEZIONE I-I - SEZIONE L-L - SEZIONE M-M - SEZIONE N-N

COMMESSA: 479 GR	SCALA: 1:200	DATA: OTTOBRE 2014	TAVOLA: C03
---------------------	-----------------	-----------------------	----------------